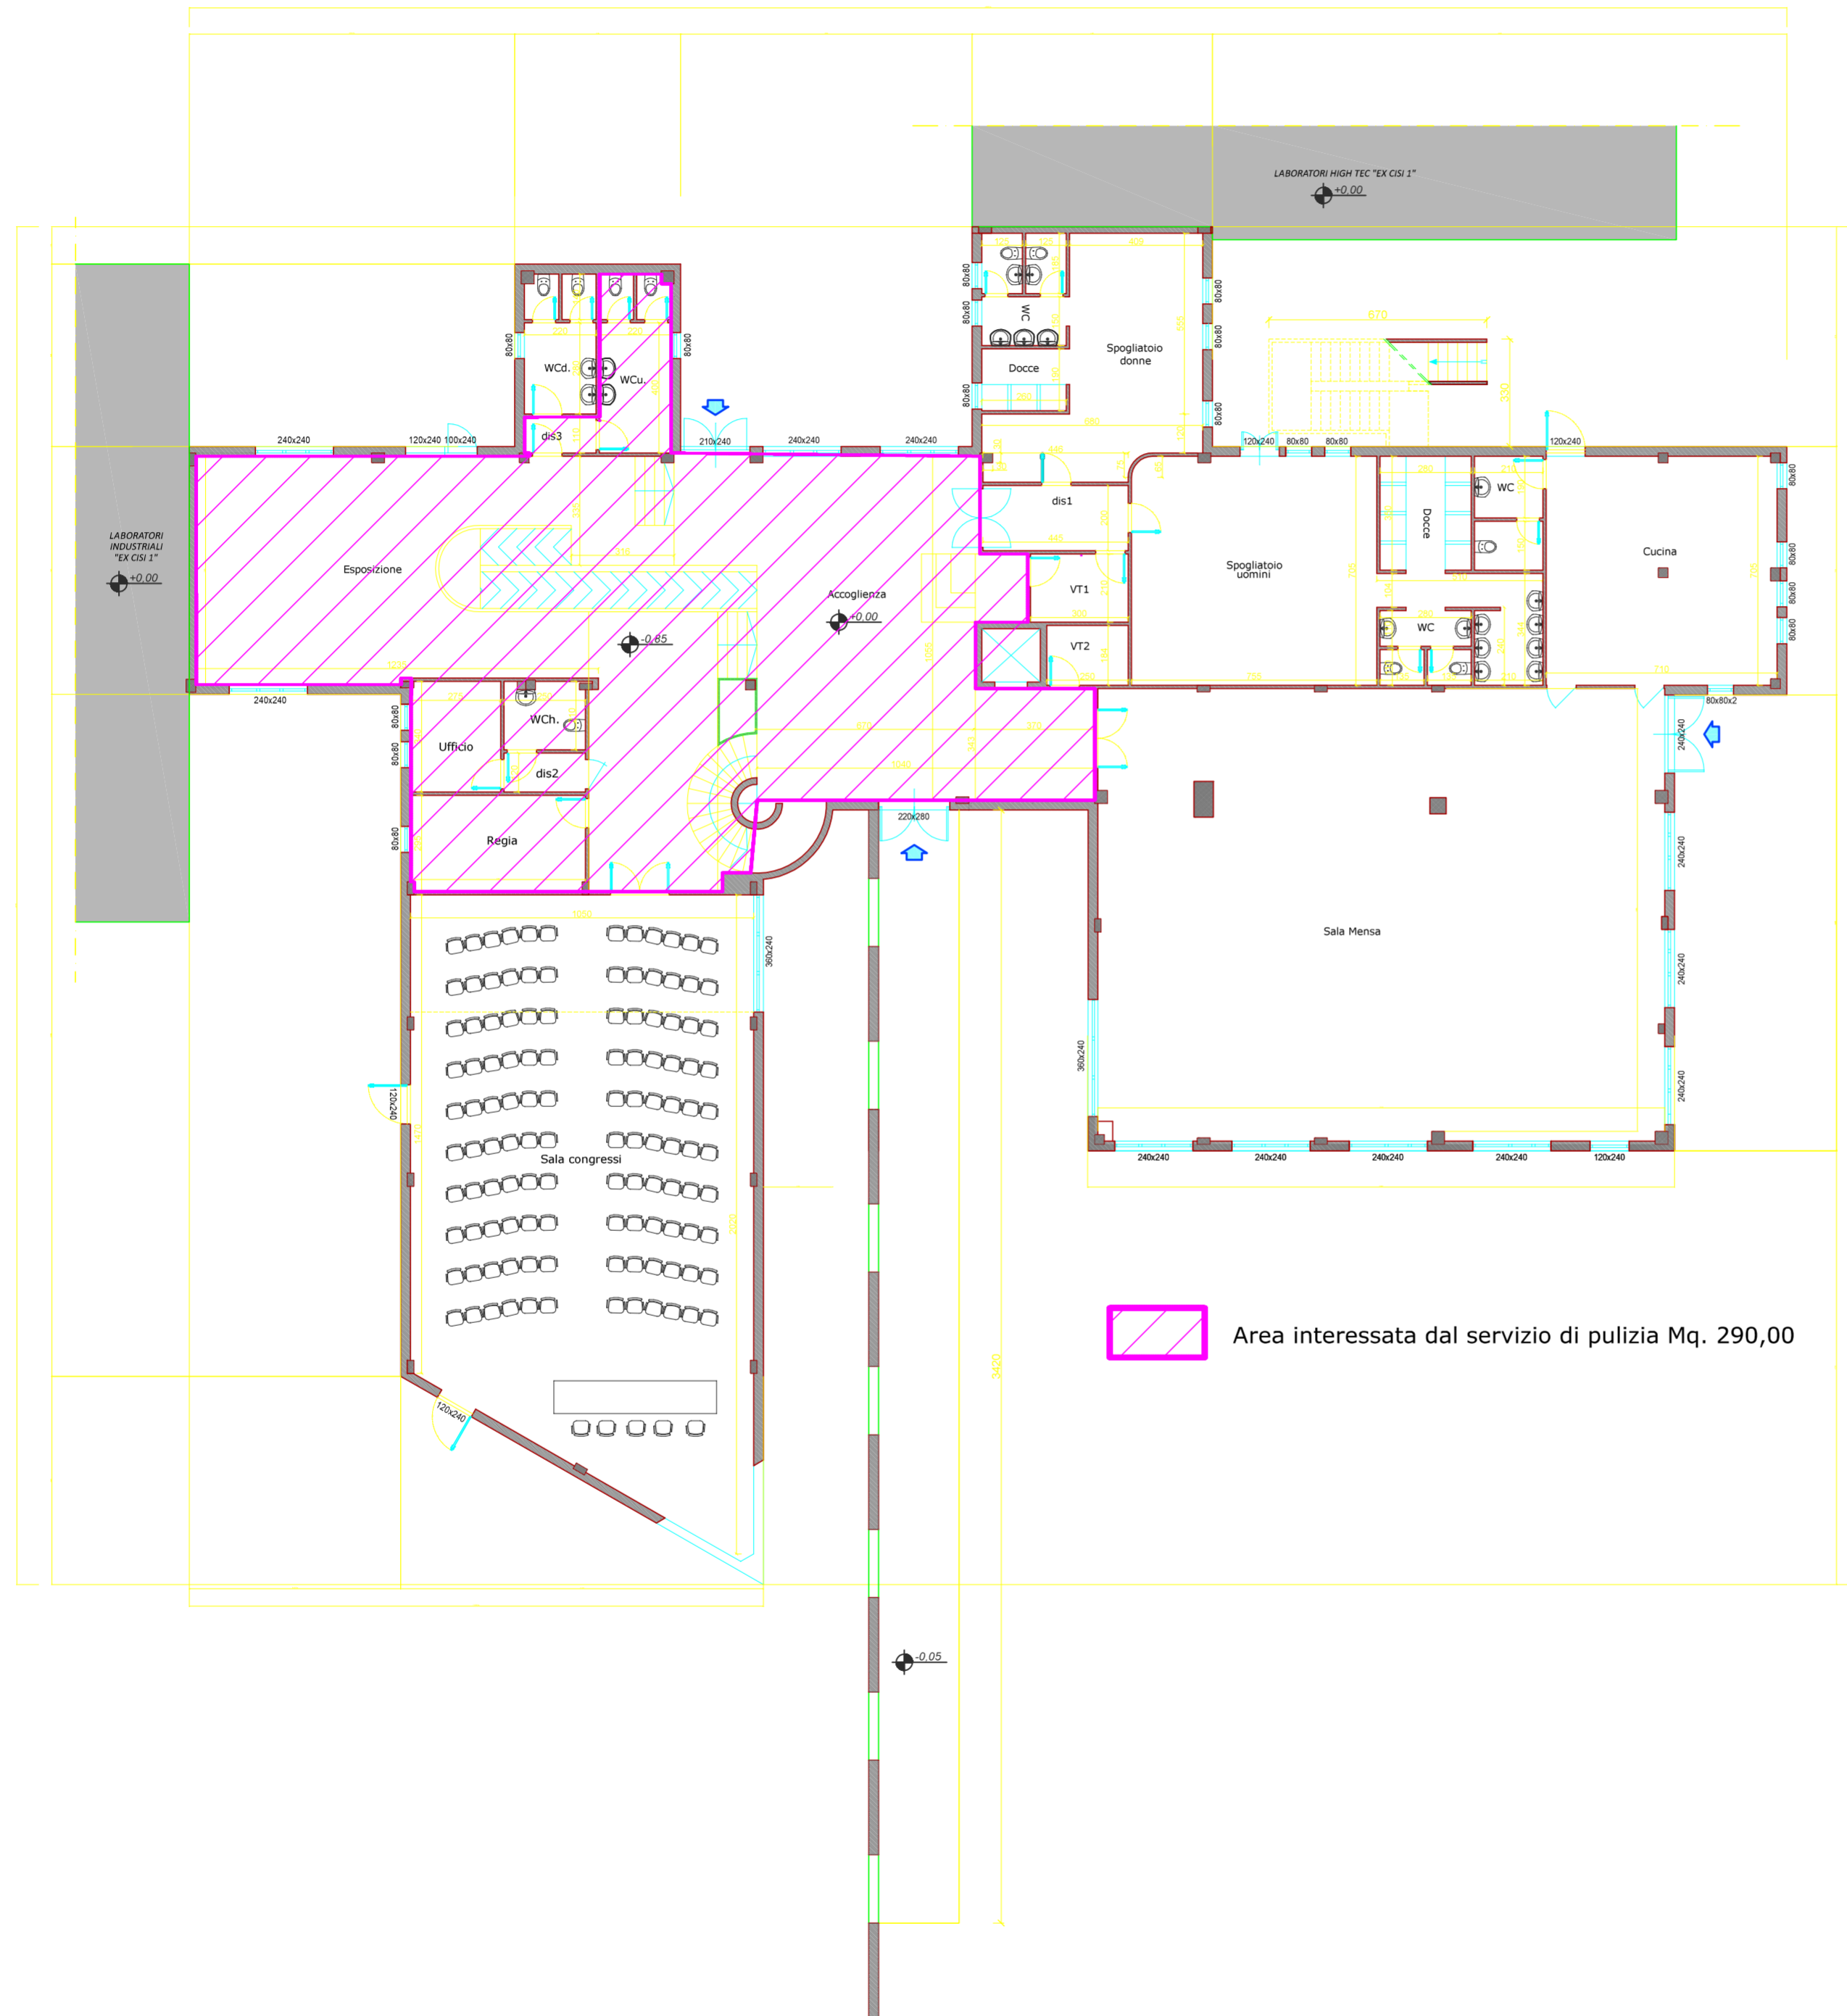

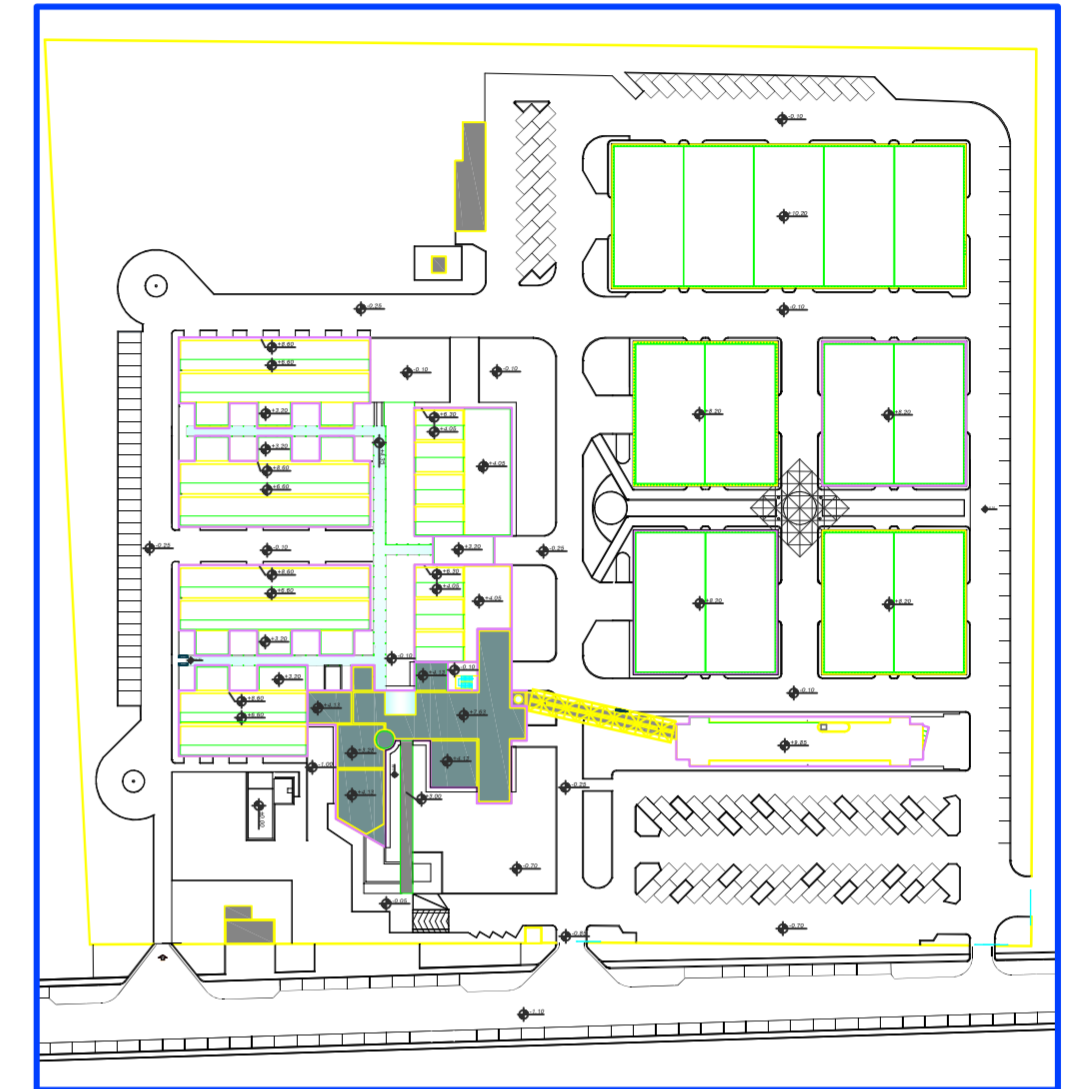


PIANTA PIANO TERRA
 PROGETTO
 scala 1:100



 Area interessata dal servizio di pulizia Mq. 290,00

PIANTA CHIAVE
 scala 1:1000



TITOLO:		TAVOLA
PIANTE CORPO UFFICI E SERVIZI EX CISI 1		
- PIANTE QUOTATA PIANO TERRA		SCALA 1:100